

# Uppe Angst ESDL (Erneuerung Schmutzwasserdruckleitung)


## Rohrleitungs- und Straßenbau

20.04.2023 | hanseWasser Bremen GmbH, Ingenieurdienste Netz

## Inhalt


- Vorstellung der Maßnahme, Erneuerung der beiden Druckleitungen
  - Lageplan und Querschnitt
  - Veranlassung für die Erneuerung der Druckleitungen
  - Besonderheiten der Baumaßnahme
  - Bauablauf
  - Bauzeiten
- Baustelleninformation

# Übersichtsplan der Maßnahme

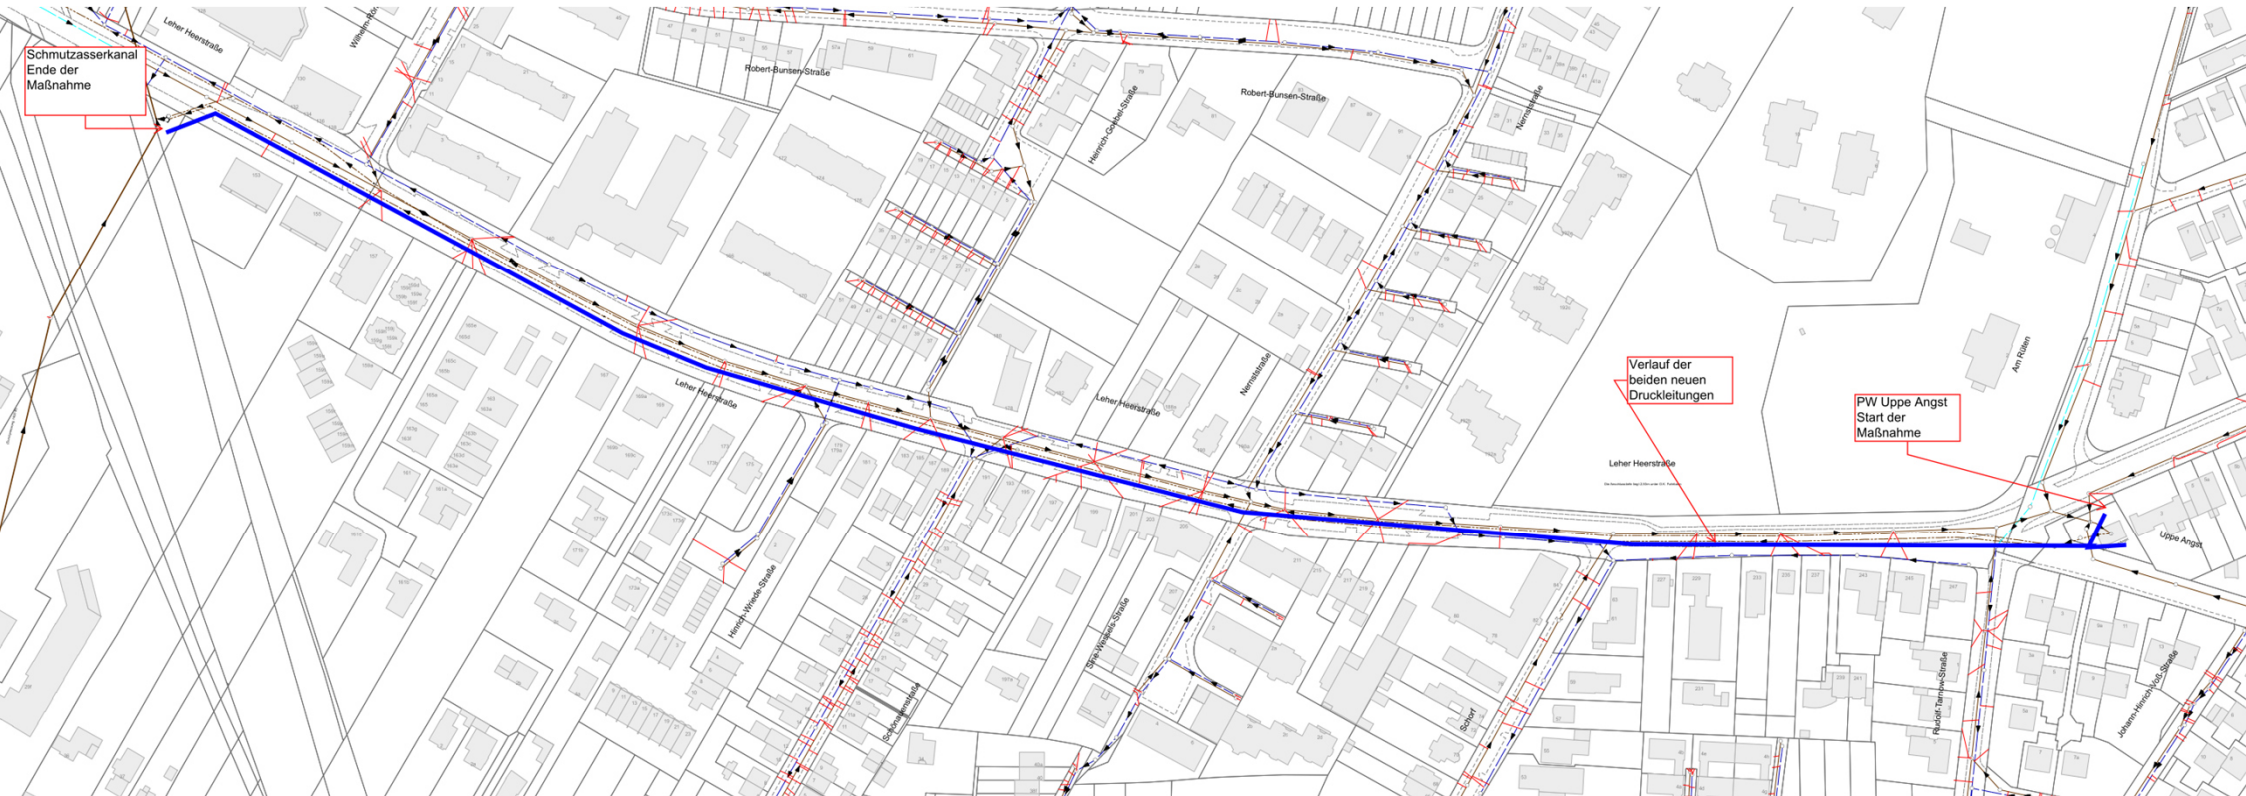

# Vorhandener Querschnitt (mit Kanalisation und Versorgung)

**Querprofil A - A**  
Maßstab 1 : 50

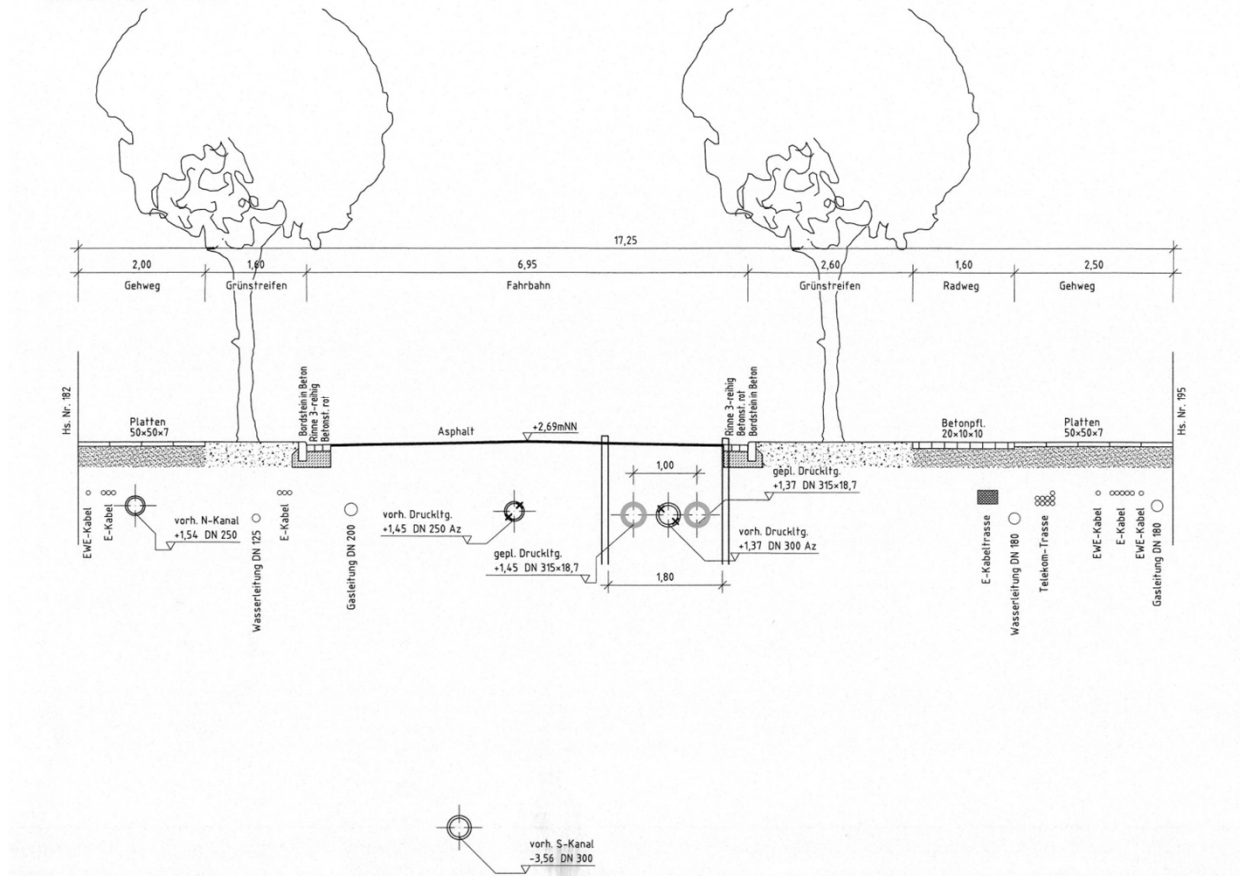

## Veranlassung für die Erneuerung der Druckleitungen

### Vorhandene Druckleitungen

- Länge: 850 m
- vorhandener Durchmesser: 250 und 300mm
- Baujahr: 1960, 1966
- Material: Asbestzementrohre

**Die Druckleitungen müssen auf Grund der betrieblichen Abnutzung und des Alters erneuert werden.**

## Bauweise

- Erneuerung von ca. 850 m Rohrleitung in offener Bauweise
- Die alte Rohrleitung in der stadtauswärtigen Fahrspur wird aus der vorhandenen

```
ERROR: syntaxerror  
OFFENDING COMMAND: ----nostringval-----  
STACK:
```